TRAITEUR WILLE

FEINE KOCHKUNST

Traiteur Wille Gottschedstraße 13–15 22301 Hamburg
t +49 40 6 96 58 09-0 f +49 40 6 96 58 09-50 info@traiteurwille.de www.traiteurwille.de

EVENTLOFT BLOCK X

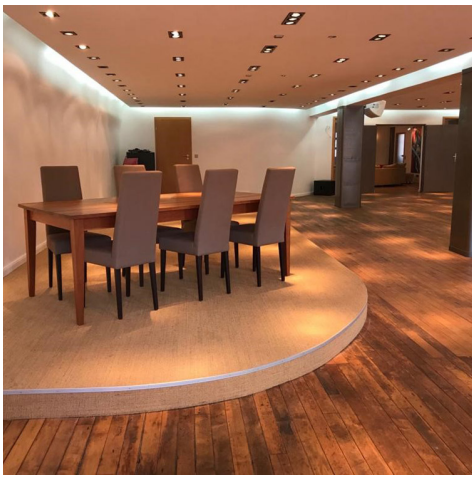

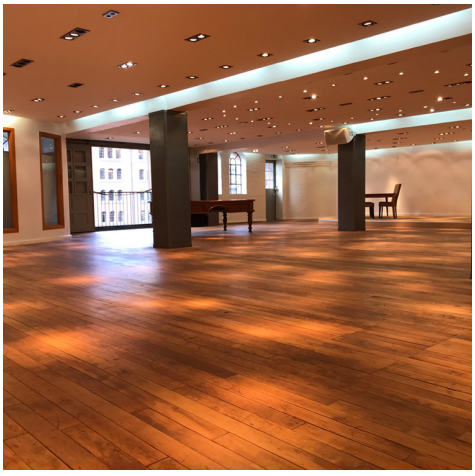

EVENTLOFT BLOCK X – Exklusive Location in der Speicherstadt

Eine Location, die der Elbe treu bleibt und sich mitten in der historischen Speicherstadt befindet.

Das Event-Loft Block X kann auf einen bis zu 350 Quadratmeter großen Speicher mit modernem und hellem Flair. Die maritimen Ausblicke sind einzigartig: zur einen Seite auf die trendige HafenCity und die Elbphilharmonie auf der anderen Seite, sowie auf die historischen Fassaden des größten zusammenhängenden Lagerhauskomplexes der Welt – der Speicherstadt.

Dieser Event-Speicher ist nur wenige Gehminuten von der Hamburger Innenstadt entfernt gelegen und bietet die Spannung einer historischen Lagerfläche mit 150 Jahre alten Parkettböden, großen Holzschiebetüren zu beiden Raumseiten und modernste Konferenztechnik.

EVENTLOFT BLOCK X

Ausstattung

Das Event-Loft Block X auf einen Blick:

- 350qm Grundfläche, ein großer Raum inkl. Nebenräume für Garderobe, Backstage, etc.
- großer, moderner Aufzug
- große Außen-Fenster mit historischen Schiebetüren
- kleiner Balkon mit Blick auf die Elbphilharmonie integrierte Bar
- aufwendiges Lichtsystem, dimmbar und einzeln ansteuerbar
- historische Parkett-Dielen

Lage

- die Innenstadt ist fußläufig erreichbar (Hauptbahnhof 1,3km) öffentliches Parkhaus in 300m Entfernung
- Hotel Amaron, 4 Sterne, in ca. 300m Entfernung

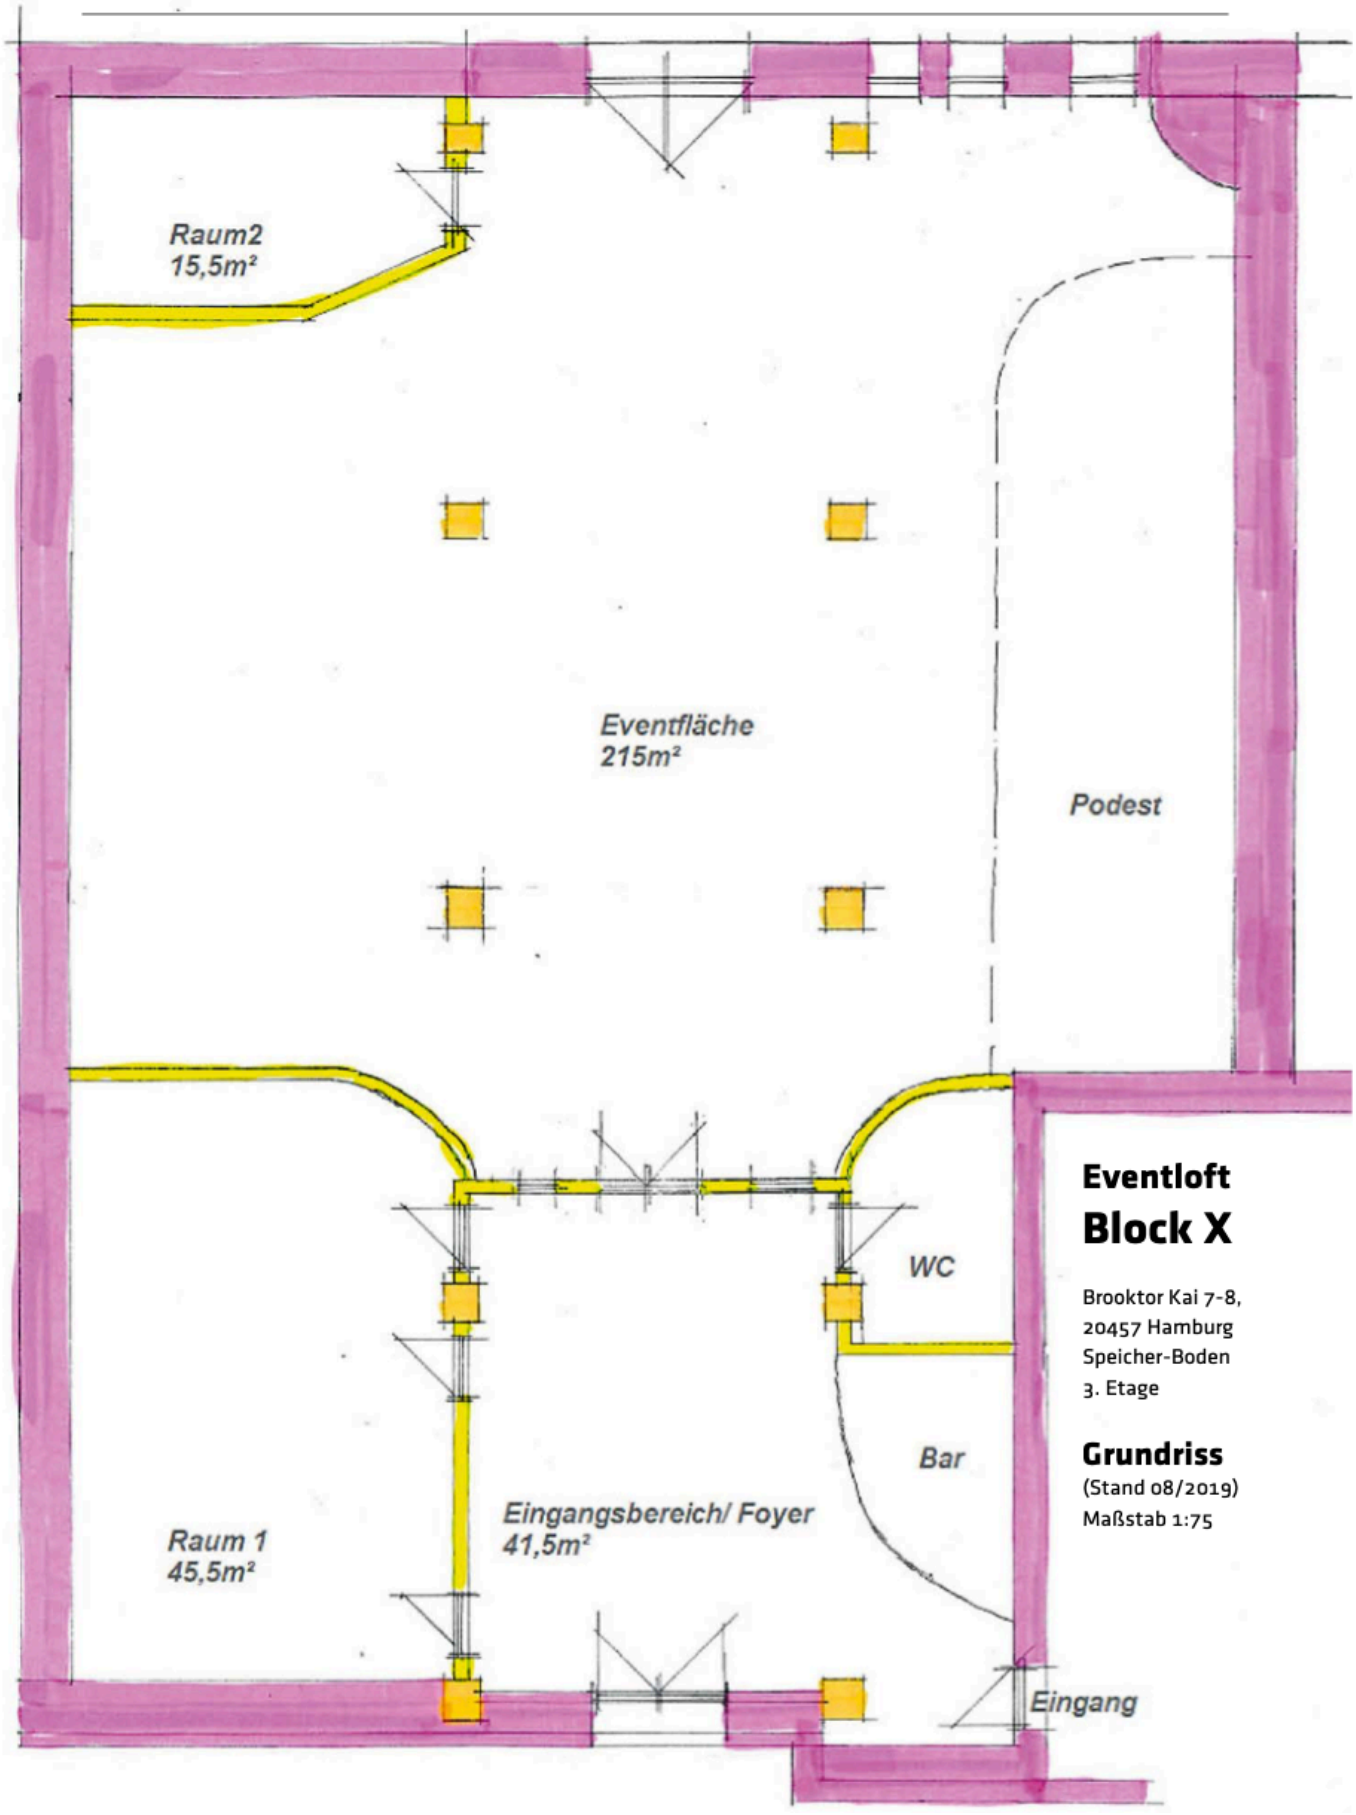

Eventloft
Block X

Brooktor Kai 7-8,
20457 Hamburg
Speicher-Boden
3. Etage

Grundriss
(Stand 08/2019)
Maßstab 1:75